
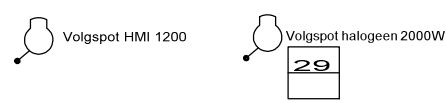
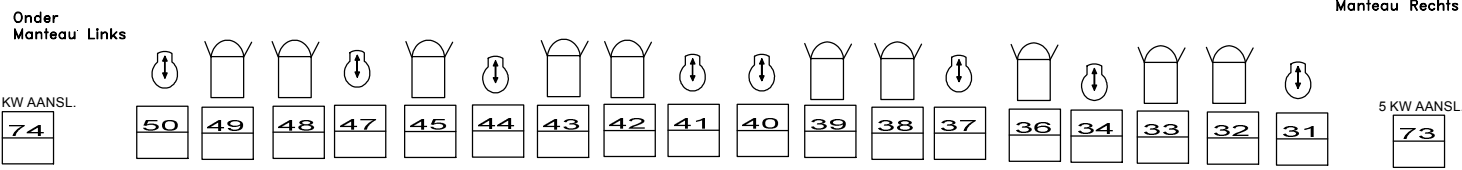


LICHTPLATTEGROND GROTE ZAAL

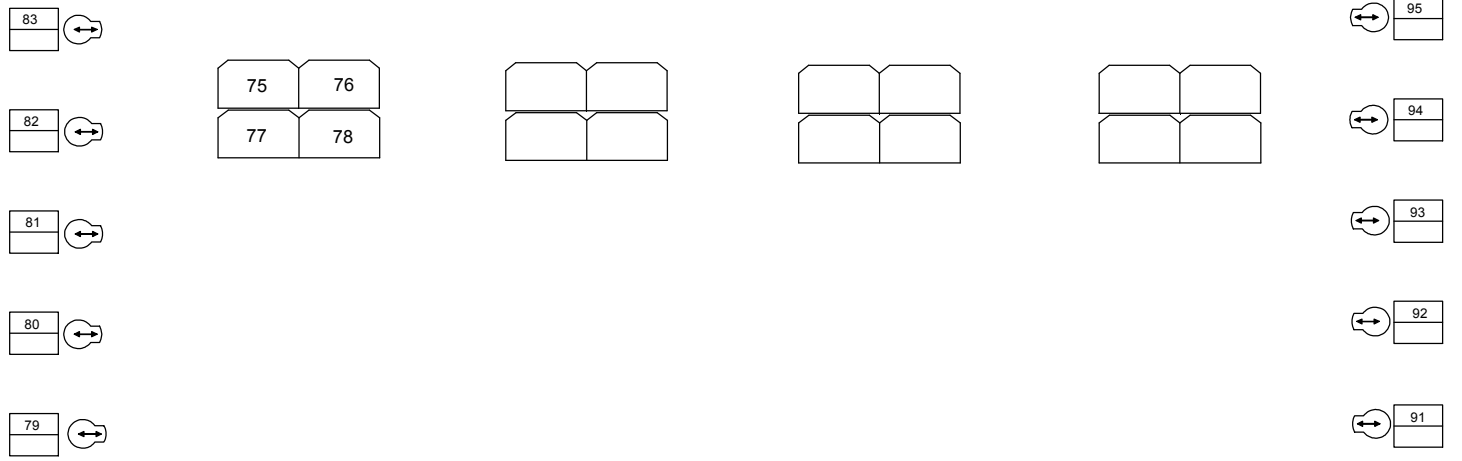

Zaallicht	150, 151, 152, 153
Doeklicht	154
Pauzebordje	158
Werklicht voor	159
Werklicht achter	160
Mobiel uit	56

Verklaring der Symbolen

	LOS		LOS		LOS
	6		10		--
	10				12
			4		24
					4
					4

Gezelschap : _____ Stoelopstelling : Rood Grijs

Voorstelling : _____ Manteau's : _____ m.

Datum : _____ Portaalbrug : _____ m.

Bijzonderheden : _____